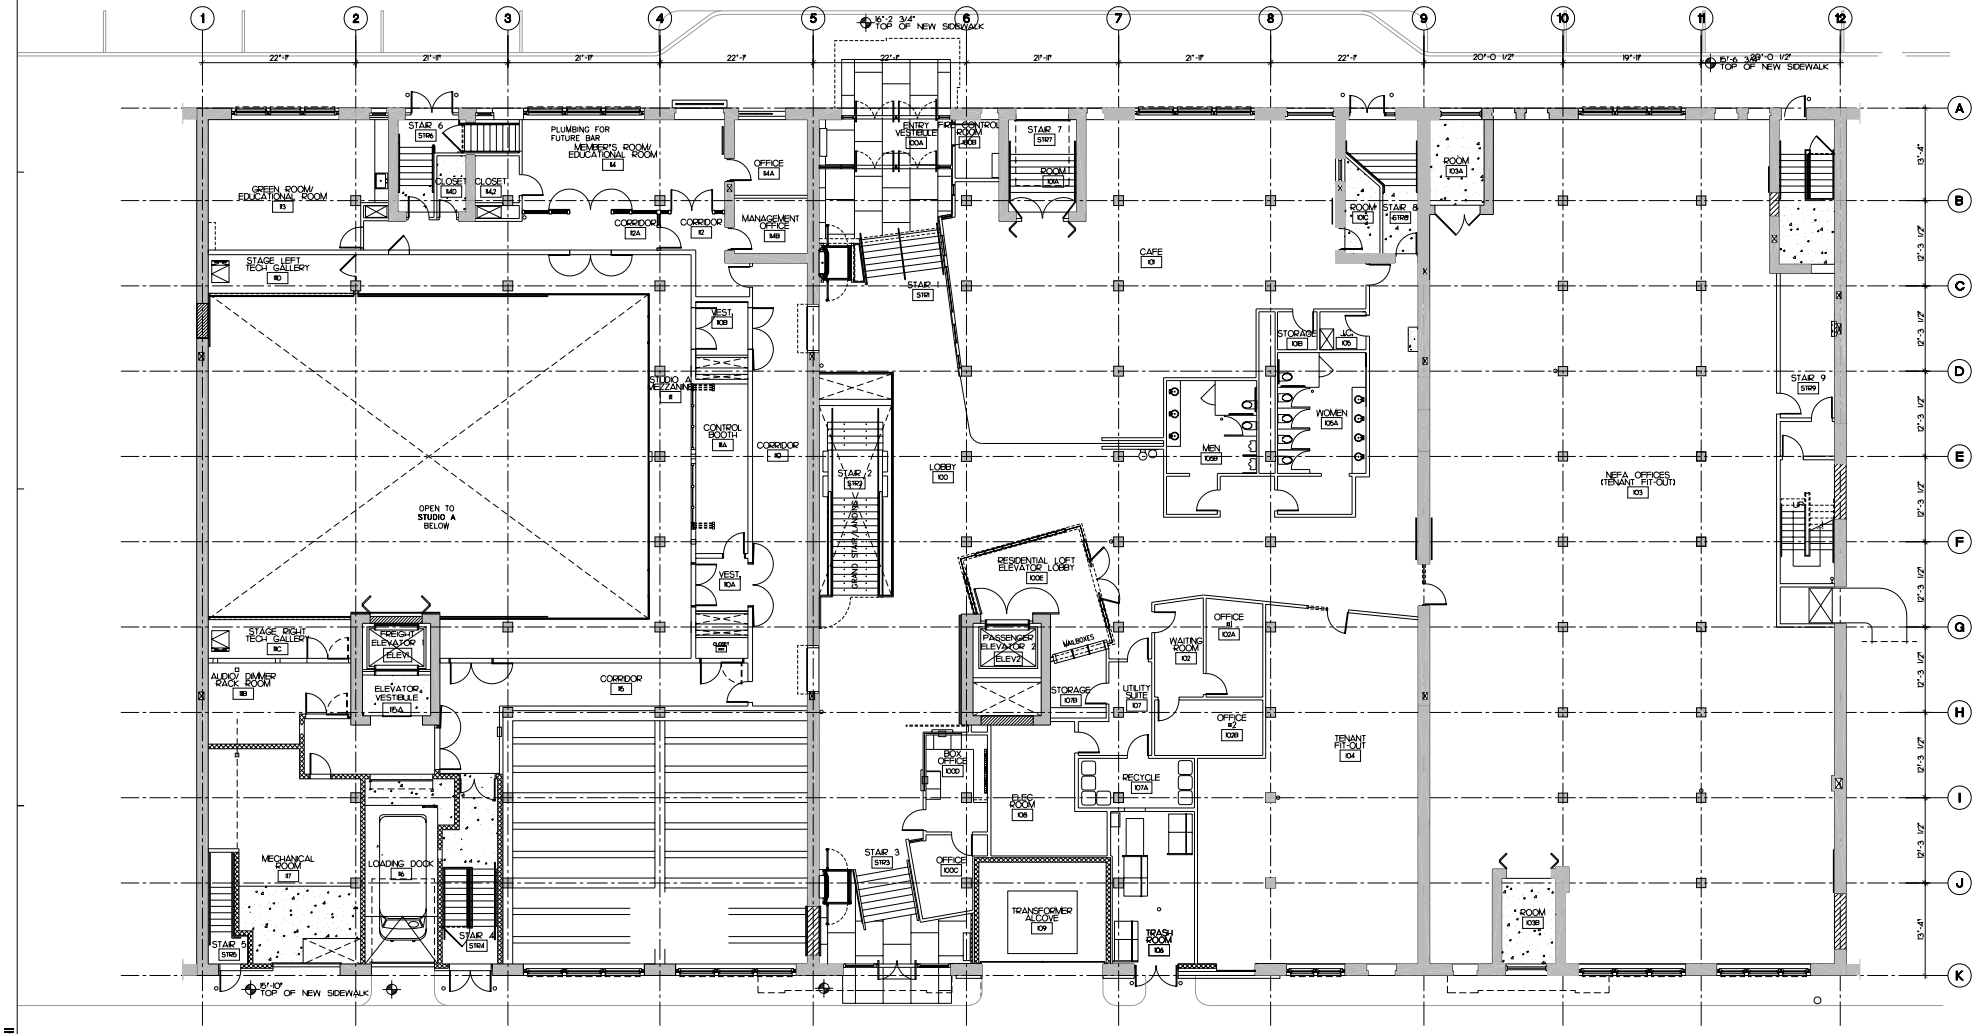

G:\PROJECTS\Midway\Plot\A1-01.dwg, 03/17/04 01:44:15 PM, bedell