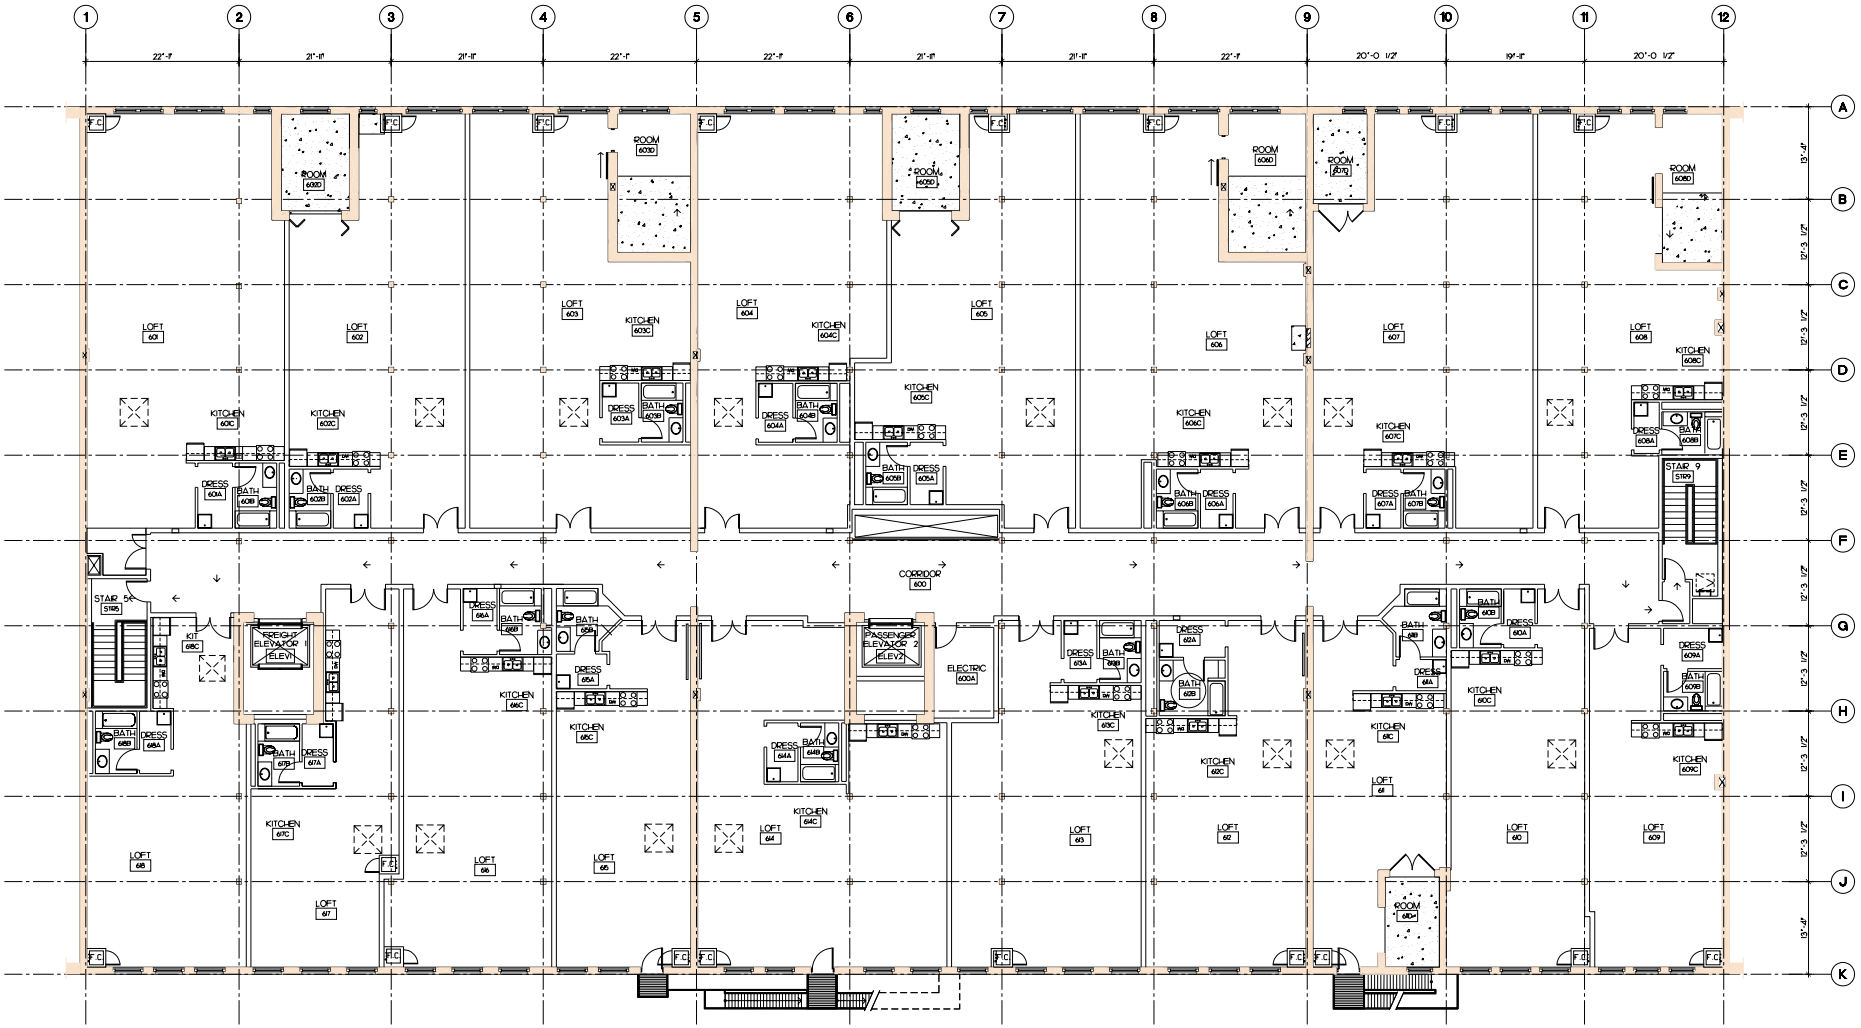

G:\PROJECTS\Midway\Plot\A1-06.dwg, 03/17/04 01:51:39 PM, bedell