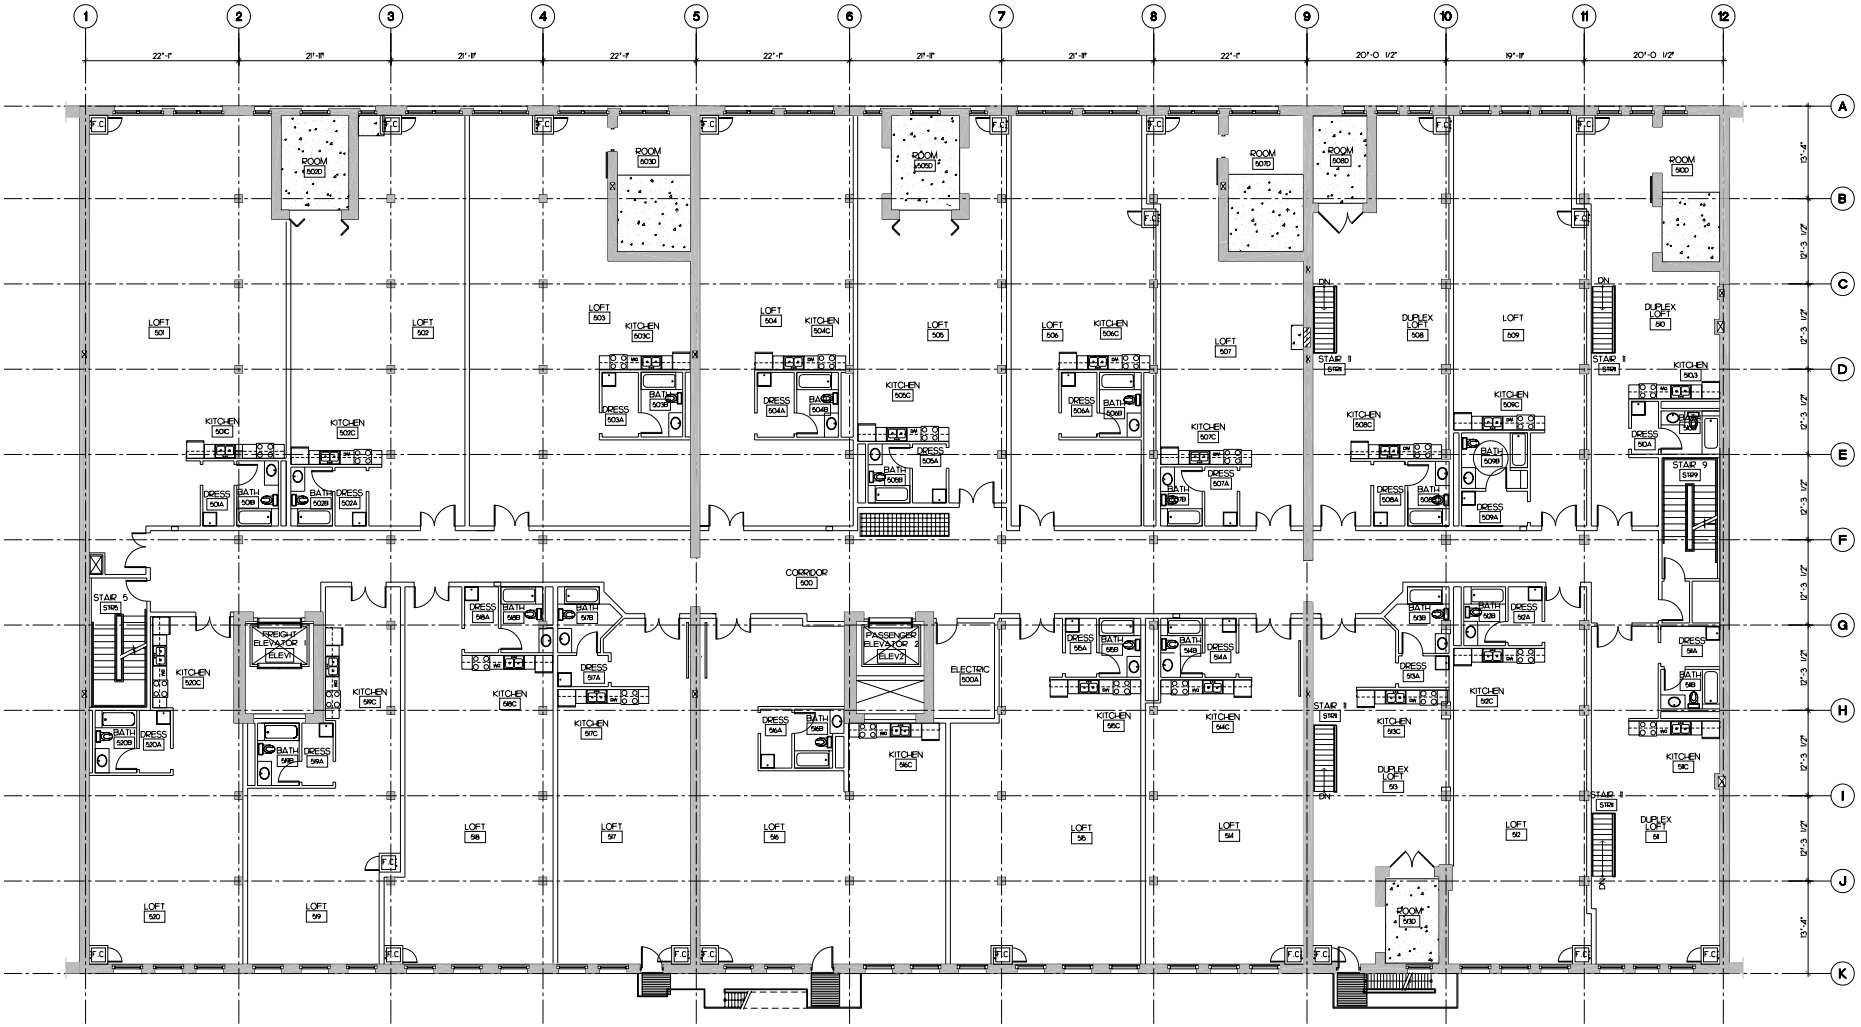
1
2
3
4
5
6
7
8
9
10
11
12
22'-1"
21'-11"
21'-11"
22'-1"
22'-1"
21'-11"
21'-11"
22'-1"
20'-0 1/2"
19'-11"
20'-0 1/2"
A
B
C
D
E
F
G
H
I
J
K
13'-4"
12'-3 1/2"
12'-3 1/2"
12'-3 1/2"
12'-3 1/2"
12'-3 1/2"
12'-3 1/2"
12'-3 1/2"
12'-3 1/2"
13'-4"
ROOM 500D
ROOM 503D
ROOM 505D
ROOM 510D
ROOM 508D
ROOM 500D
LOFT 501
LOFT 502
LOFT 503
LOFT 504
LOFT 505
LOFT 506
LOFT 507
LOFT 509
DUPLEX LOFT 508
DUPLEX LOFT 50
KITCHEN 50C
KITCHEN 502C
KITCHEN 503C
KITCHEN 504C
KITCHEN 505C
KITCHEN 506C
KITCHEN 507C
KITCHEN 508C
KITCHEN 509C
KITCHEN 50C
DRESS 50A
BATH 50B
DRESS 502A
BATH 502B
DRESS 503A
BATH 503B
DRESS 504A
BATH 504B
DRESS 505A
BATH 505B
DRESS 506A
BATH 506B
DRESS 507A
BATH 507B
DRESS 508A
BATH 508B
DRESS 509A
BATH 509B
DRESS 50A
BATH 50B
DN
STAIR 11
STAIR 9
STAIR 5
